


X=	20cm	24cm	28cm	30cm
U-Wert	0,14 W/m²K	0,13 W/m²K	0,11 W/m²K	0,11 W/m²K
Tauwassernachweis	kein Tauwasser	kein Tauwasser	kein Tauwasser	kein Tauwasser
Brandschutz	REI 30	REI 30	REI 30	REI 30
Schallschutz R <sub>w</sub> (C;C <sub>tr</sub> )	43 (-1;-5) dB	43 (-1;-5) dB	43 (-1;-5) dB	43 (-1;-5) dB

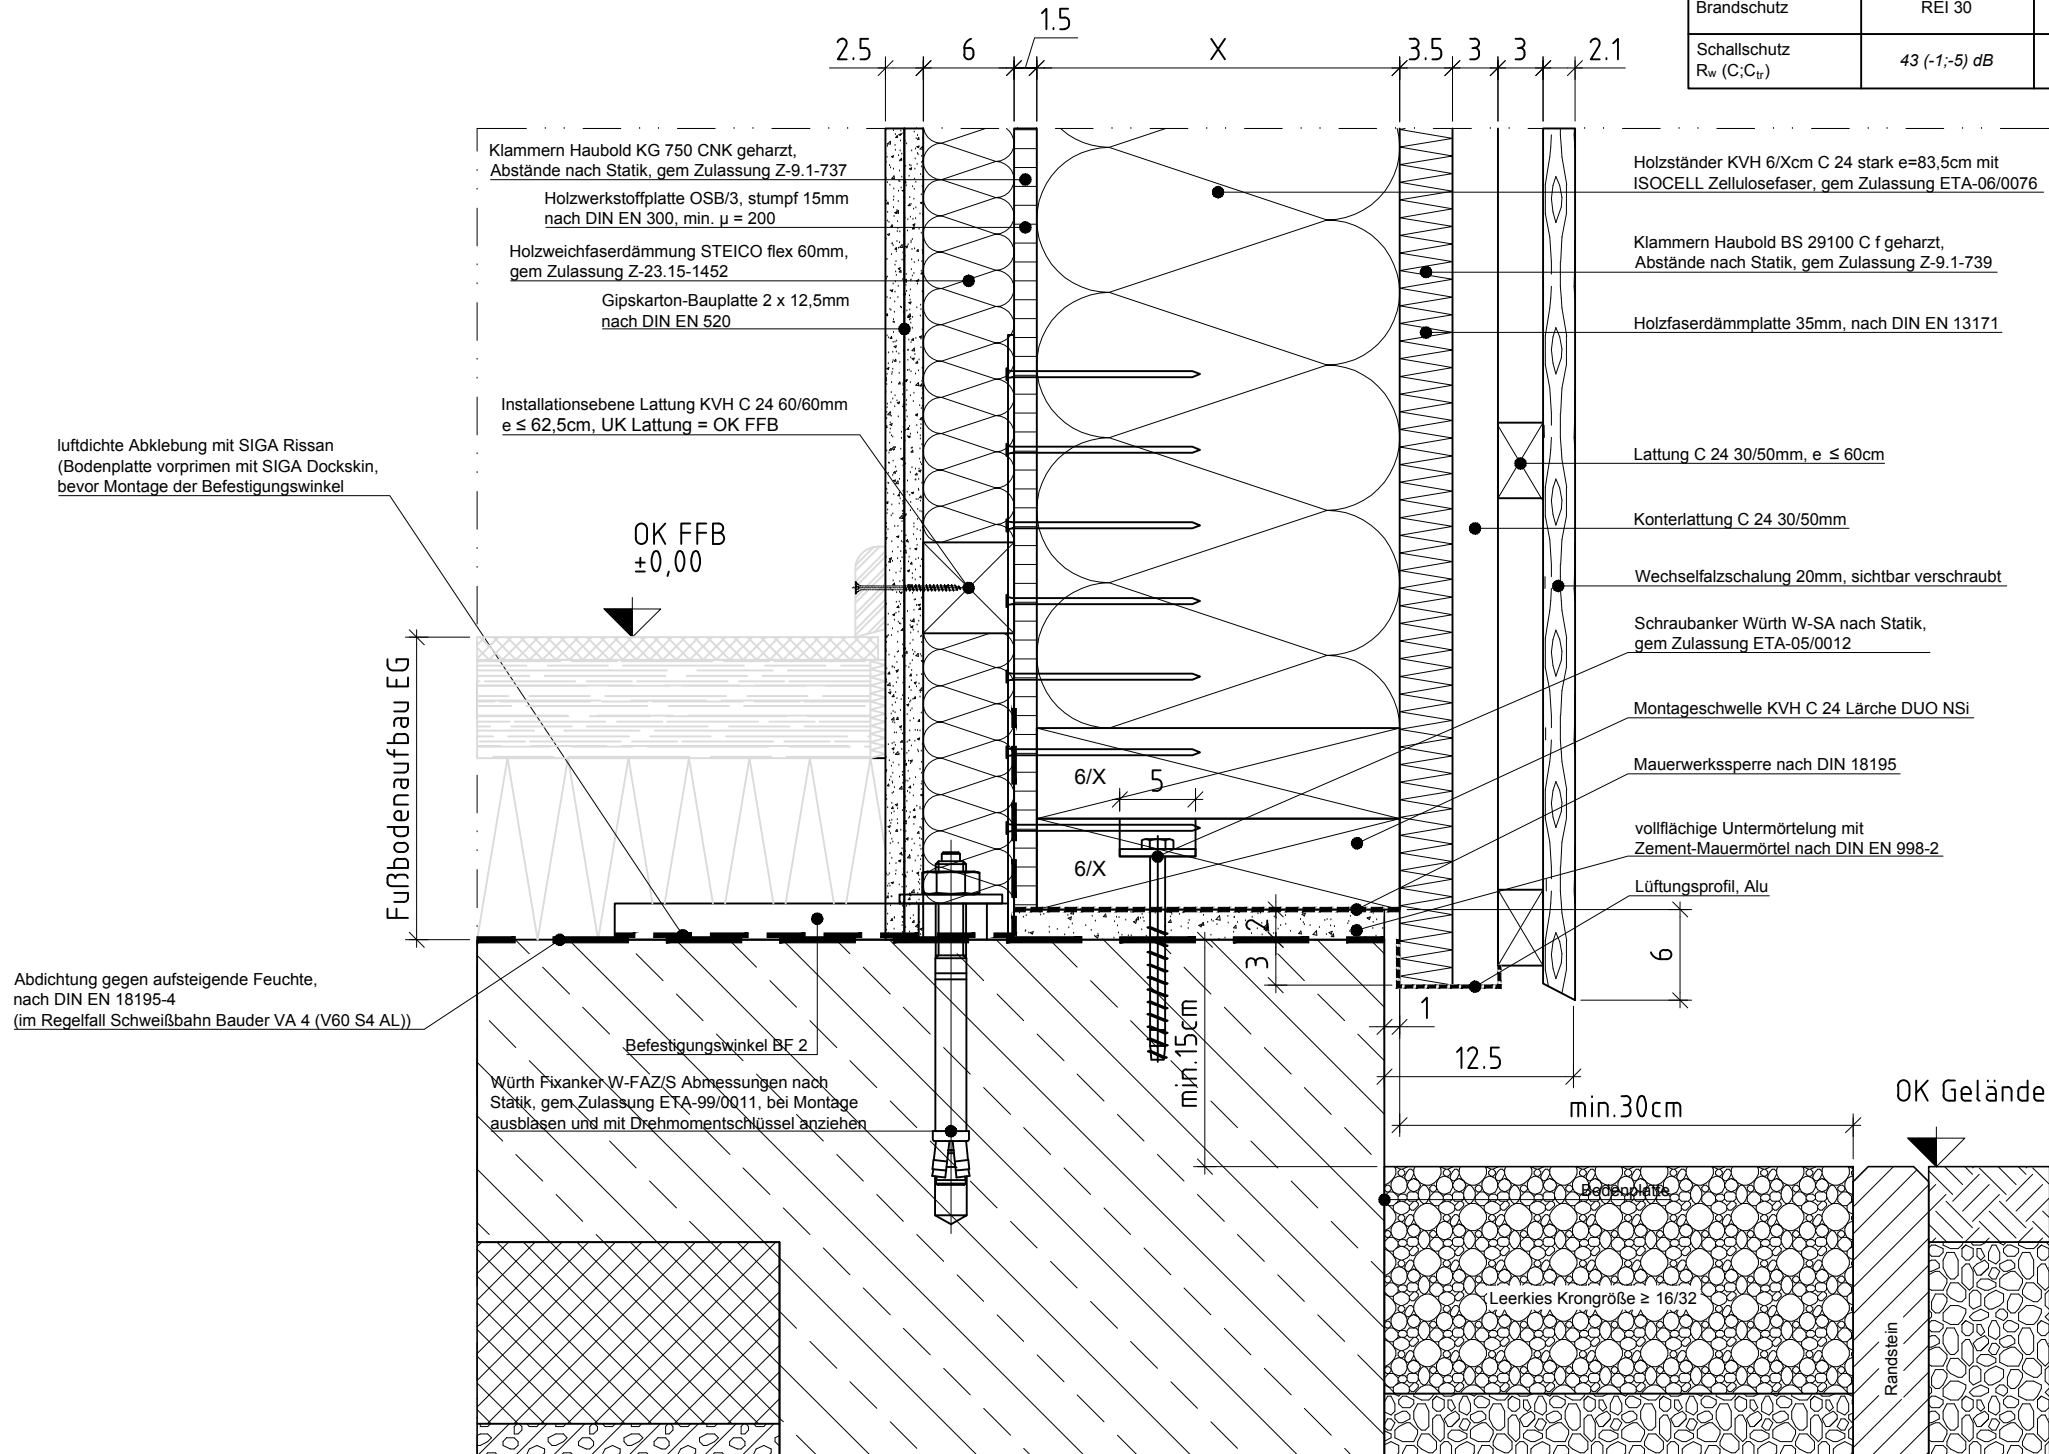

**gumpp & maier**  
 lösungen aus holz  
 Gumpp & Maier GmbH  
 Hauptstraße 65  
 86637 Binswangen  
 Tel.: 0 82 72 / 99 85-0  
 Fax: 0 82 72 / 99 85-25  
 E-Mail: info@arstekton.de  
 www.arstekton.de

Bauteil Außenwand / Bodenplatte	Detail Nr. <b>1.01.21</b>
Fassade Wechselfalzschalung, vertikal	Planstand 30.09.2014
Detail Vertikalschnitt Außenwand / Bodenplatte ungedämmt	
Dateiname 1.01.21-VS-Außenwand-Sockel-Wechselfalz	Datum: 06.11.2015 gez.: sk
	Maßstab 1:5