


X=	20cm	24cm	28cm	30cm
U-Wert	0,13 W/m²K	0,12 W/m²K	0,11 W/m²K	0,10 W/m²K
Tauwassernachweis	173,0 g/m² erfüllt	177,7 g/m² erfüllt	175,6 g/m² erfüllt	174,5 g/m² erfüllt
Brandschutz	REI 30	REI 30	REI 30	REI 30
Schallschutz $R_{w(C;C_{tr})}$	52 (-3;-11) dB	52 (-3;-11) dB	52 (-3;-11) dB	52 (-3;-11) dB

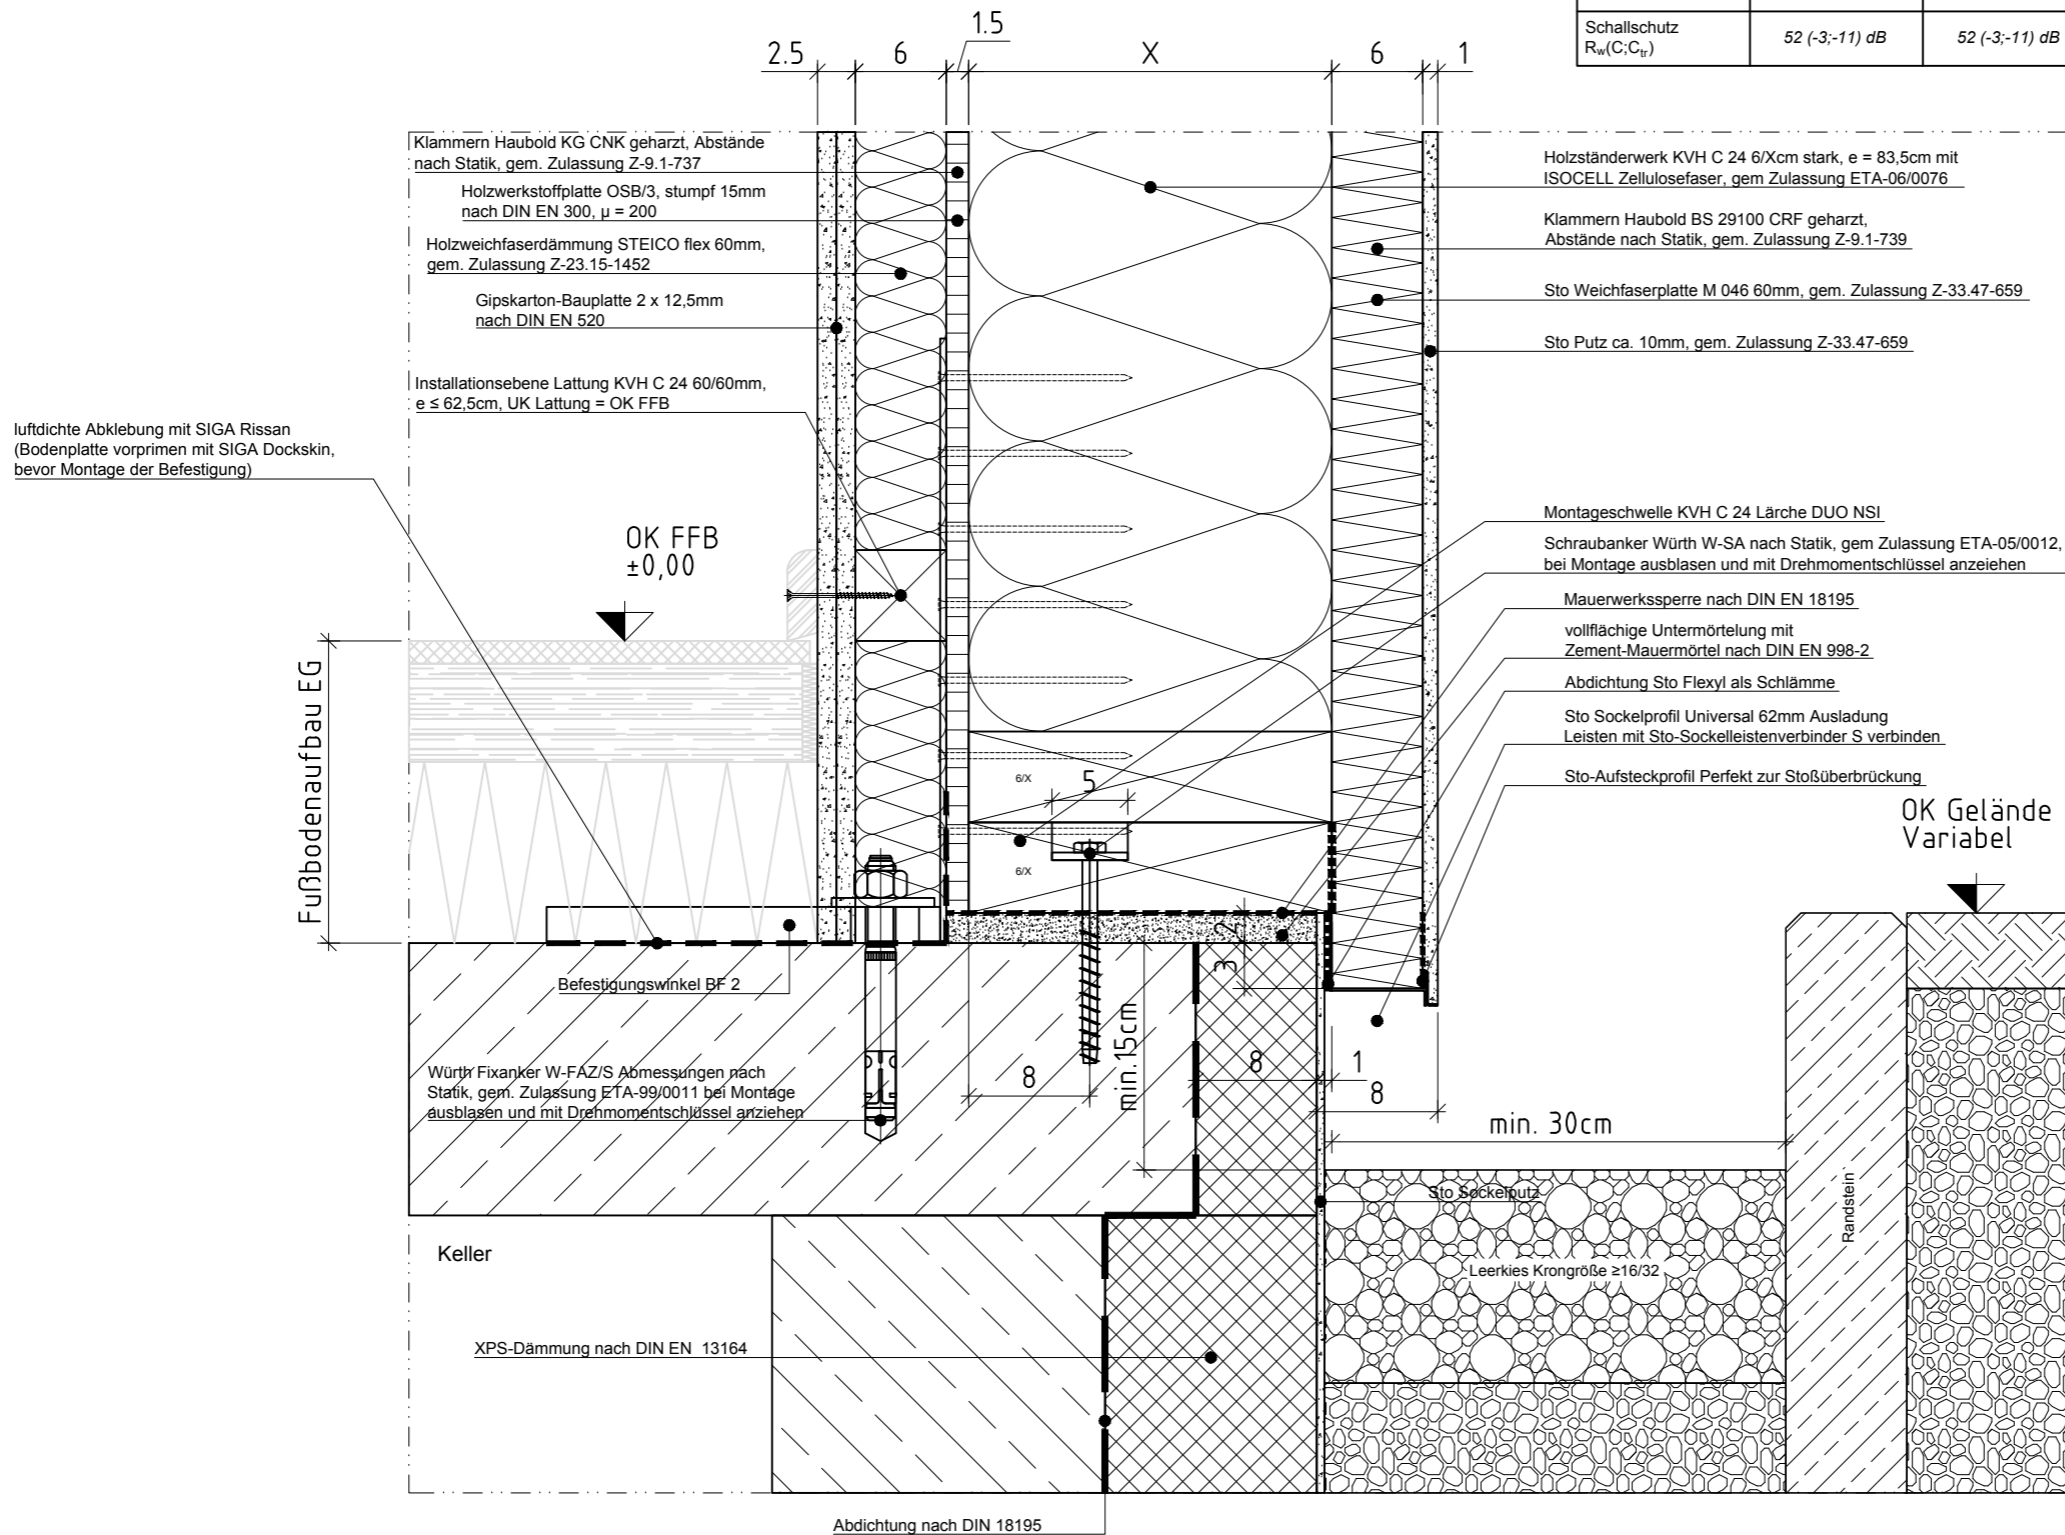

gumpp & maier
 lösungen aus holz
 Gumpp & Maier GmbH
 Hauptstraße 65
 86637 Binswangen
 Tel.: 0 82 72 / 99 85-0
 Fax: 0 82 72 / 99 85-25
 E-Mail: info@arstekton.de
 www.arstekton.de

Bauteil Außenwand / Bodenplatte	Detail Nr. 1.01.03
Fassade Putz	Planstand 30.09.2014
Detail Vertikalschnitt Außenwand / Keller mit Grube	
Dateiname 1.01.03-VS-Außenwand-Sockel-Putz	Datum: 06.11.2015 gez.: sk
	Maßstab 1:5